


Agenzia del Territorio
CATASTO FABBRICATI
Ufficio Provinciale di
Perugia

Dichiarazione protocollo n. PG0288130 del 11/10/2012	
Planimetria di u.i.u. in Comune di Castel Ritaldi	
Localita' Castel Ritaldi	civ. SNC
Identificativi Catastali:	Compilata da: Muti Germano
Sezione:	Iscritto all'albo: Geometri
Foglio: 17	Prov. Perugia
Particella: 1905	N. 4861
Subalterno:	

Scheda n. 1 Scala 1:200



PIANTA PIANO TERRA

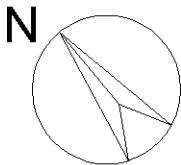


Ultima planimetria in atti


Agenzia del Territorio
CATASTO FABBRICATI
Ufficio Provinciale di
Perugia

Dichiarazione protocollo n. PG0288130 del 11/10/2012	
Planimetria di u.i.u. in Comune di Castel Ritaldi	
Localita' Castel Ritaldi	civ. SNC
Identificativi Catastali:	Compilata da:
Sezione:	Muti Germano
Foglio: 17	Iscritto all'albo:
Particella: 1905	Geometri
Subalterno:	Prov. Perugia
	N. 4861

Scheda n. 2 Scala 1:500

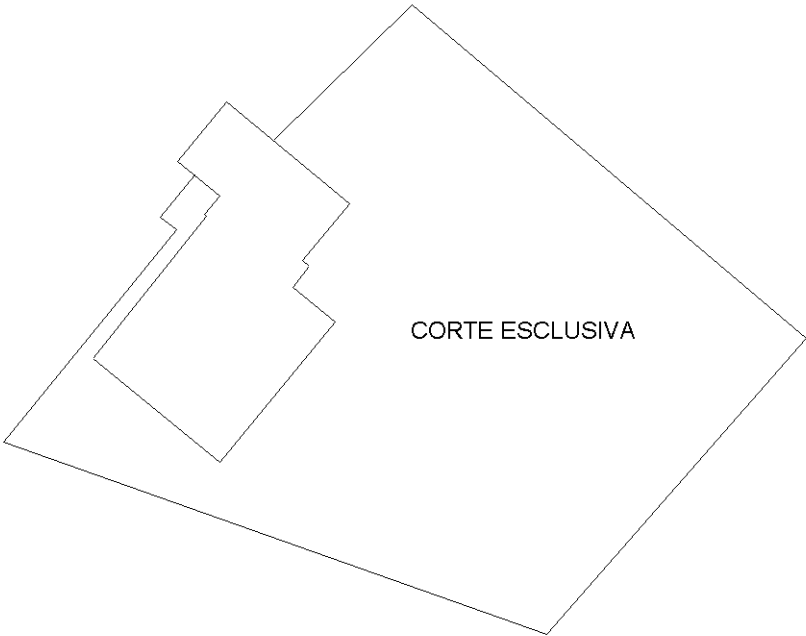

PIANTA PIANO TERRA

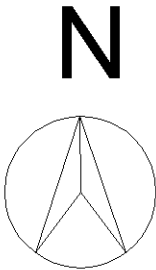

Ultima planimetria in atti