

**Agenzia del Territorio
CATASTO FABBRICATI
Ufficio Provinciale di
Perugia**

Dichiarazione protocollo n. PG0143203 del 07/05/2010

Planimetria di u.i.u. in Comune di Castel Ritaldi

Localita' La Bruna

civ. 11

Identificativi Catastali:

Sezione:

Foglio: 18

Particella: 82

Subalterno: 16

Compilata da:

Donnini Giuseppe

Iscritto all'albo:

Geometra Dipendente Pubblico


Prov.

N.

Scheda n. 1

Scala 1:100

ALTRA DITTA

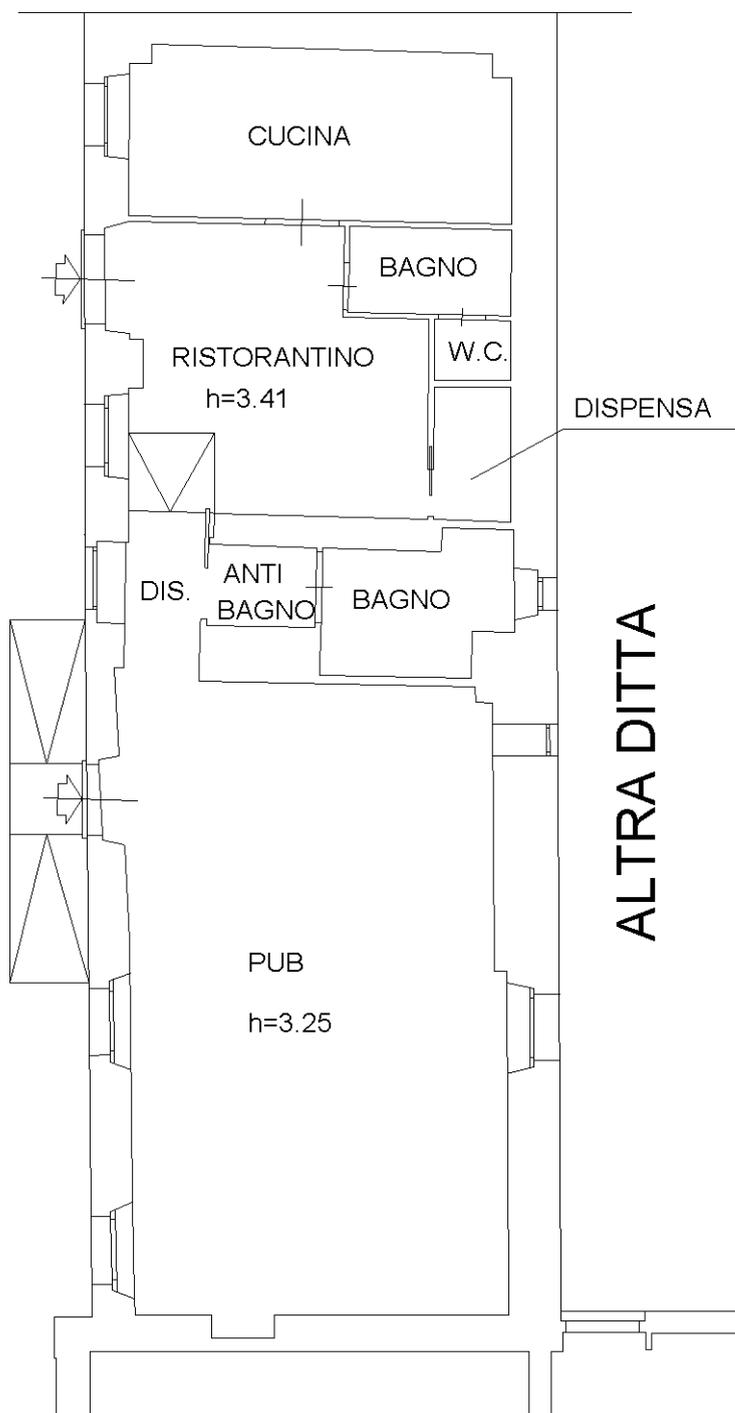


PIAZZA PARTIGIANI

ALTRA DITTA

ALTRA DITTA

PIANO TERRA

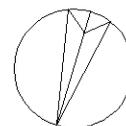

N

Catasto dei Fabbricati - Situazione al 23/06/2015 - Comune di CASTEL RITALDI (C252) - Foglio: 18 - Particella: 82 - Subalterno: 16 >
LOCALITA' LA BRUNA n. 11 piano: 1;

Ultima planimetria in atti

10 metri