

**Agenzia del Territorio  
CATASTO FABBRICATI  
Ufficio Provinciale di  
Perugia**

Dichiarazione protocollo n. PG0338022 del 11/10/2010

Planimetria di u.i.u. in Comune di Castel Ritaldi

Piazza Partigiani

civ. 11

Identificativi Catastali:

Sezione:  
Foglio: 18  
Particella: 82  
Subalterno: 22


Compilata da:  
Donnini Giuseppe

Iscritto all'albo:  
Geometra Dipendente Pubblico


Prov. N.

Scheda n. 1

Scala 1:200

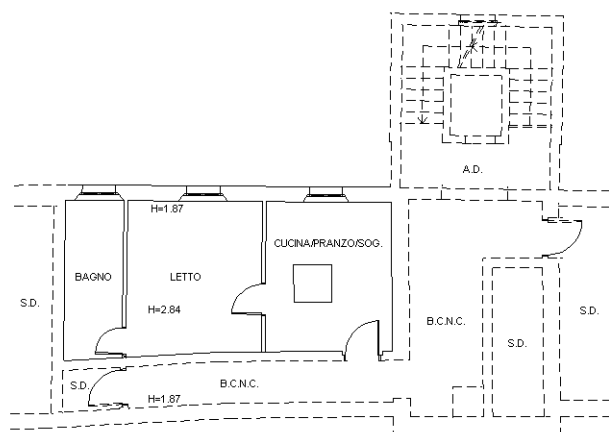

PIANO TERZO

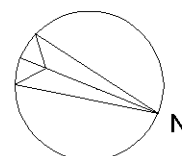

Catasto dei Fabbricati - Situazione al 23/06/2021 - Comune di CASTEL RITALDI (C252) - < Foglio: 18 - Particella: 82 - Subalterno: 22 >  
PIAZZA PARTIGIANI n. 11 piano: 3;

Ultima planimetria in atti